



ŘEZY ULOŽENÍ KABELŮ
M 1:20

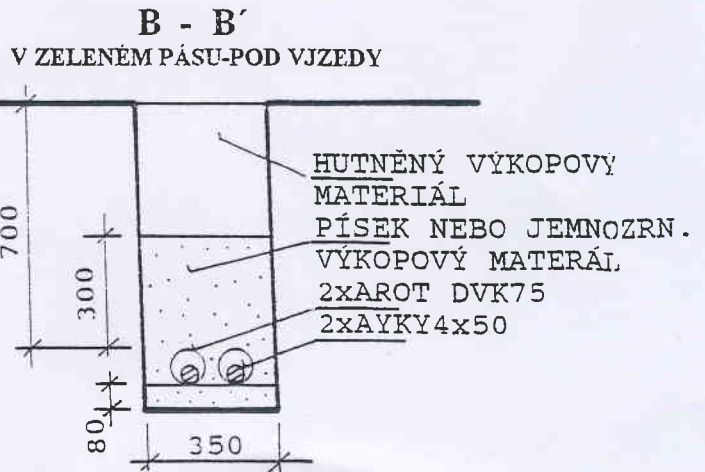

(273)
I

273
9

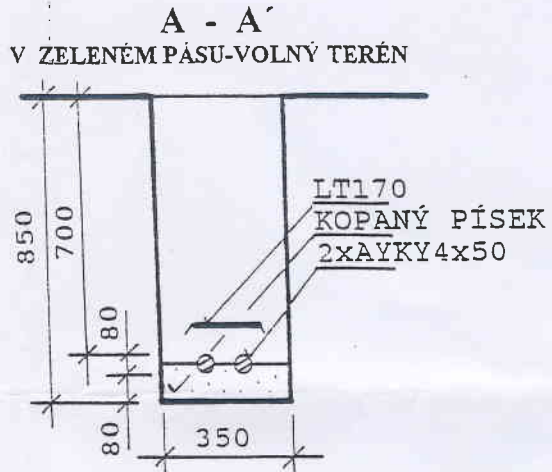

ČEZ Distribuce, a.s.
Teplická 874/8
405 49 Děčín

Schvaluje se s výhradou, že projekt i skutečné provedení musí odpovídat platným prováděcím předpisům, normám EN, ČSN, PNE a všem bezpečnostním zákonným ustanovením. Za dodržení těchto náležitostí odpovídá projektant a stavbu provádějící dodavatel.

Platnost vyjádření je 1 rok.

V Benešově

Dne:

14. 1. 2008

Podpis:

[Signature]



Ladislav Šimánek - Elektroprojekt

Sokolská 162, Příbram I 261 01, www.elektroprojekt.cz. IČ: 133 01 641

Zak číslo:

E 575

Název akce:

Zbenice, kNN, p.273/2

IV-12-6003039

Název výkresu:

KABELOVÝ ROZVOD

Projektant:

L.Šimánek

Měřítko:

1:500

Kontroloval:

L.Šimánek

Datum:

říjen/2007

Číslo výkresu:

03

7
LADISLAV ŠIMÁNEK
ELEKTROPROJEKT
SOKOLSKÁ 162
261 01, PŘÍBRAM I

