


MARKETINGOVÁ DOKUMENTACE INTERIÉRŮ BYTŮ  
OBYTNÝ DŮM PRAHA 2, KATEŘINSKÁ 10

**KOMERČNÍ PROSTORY (1.NP + 1.PP) 73,5 m<sup>2</sup>**

© NÁVRH ŘEŠENÍ JE PŘEDMĚTEM OCHRANY DLE AUTORSKÉHO ZÁKONA

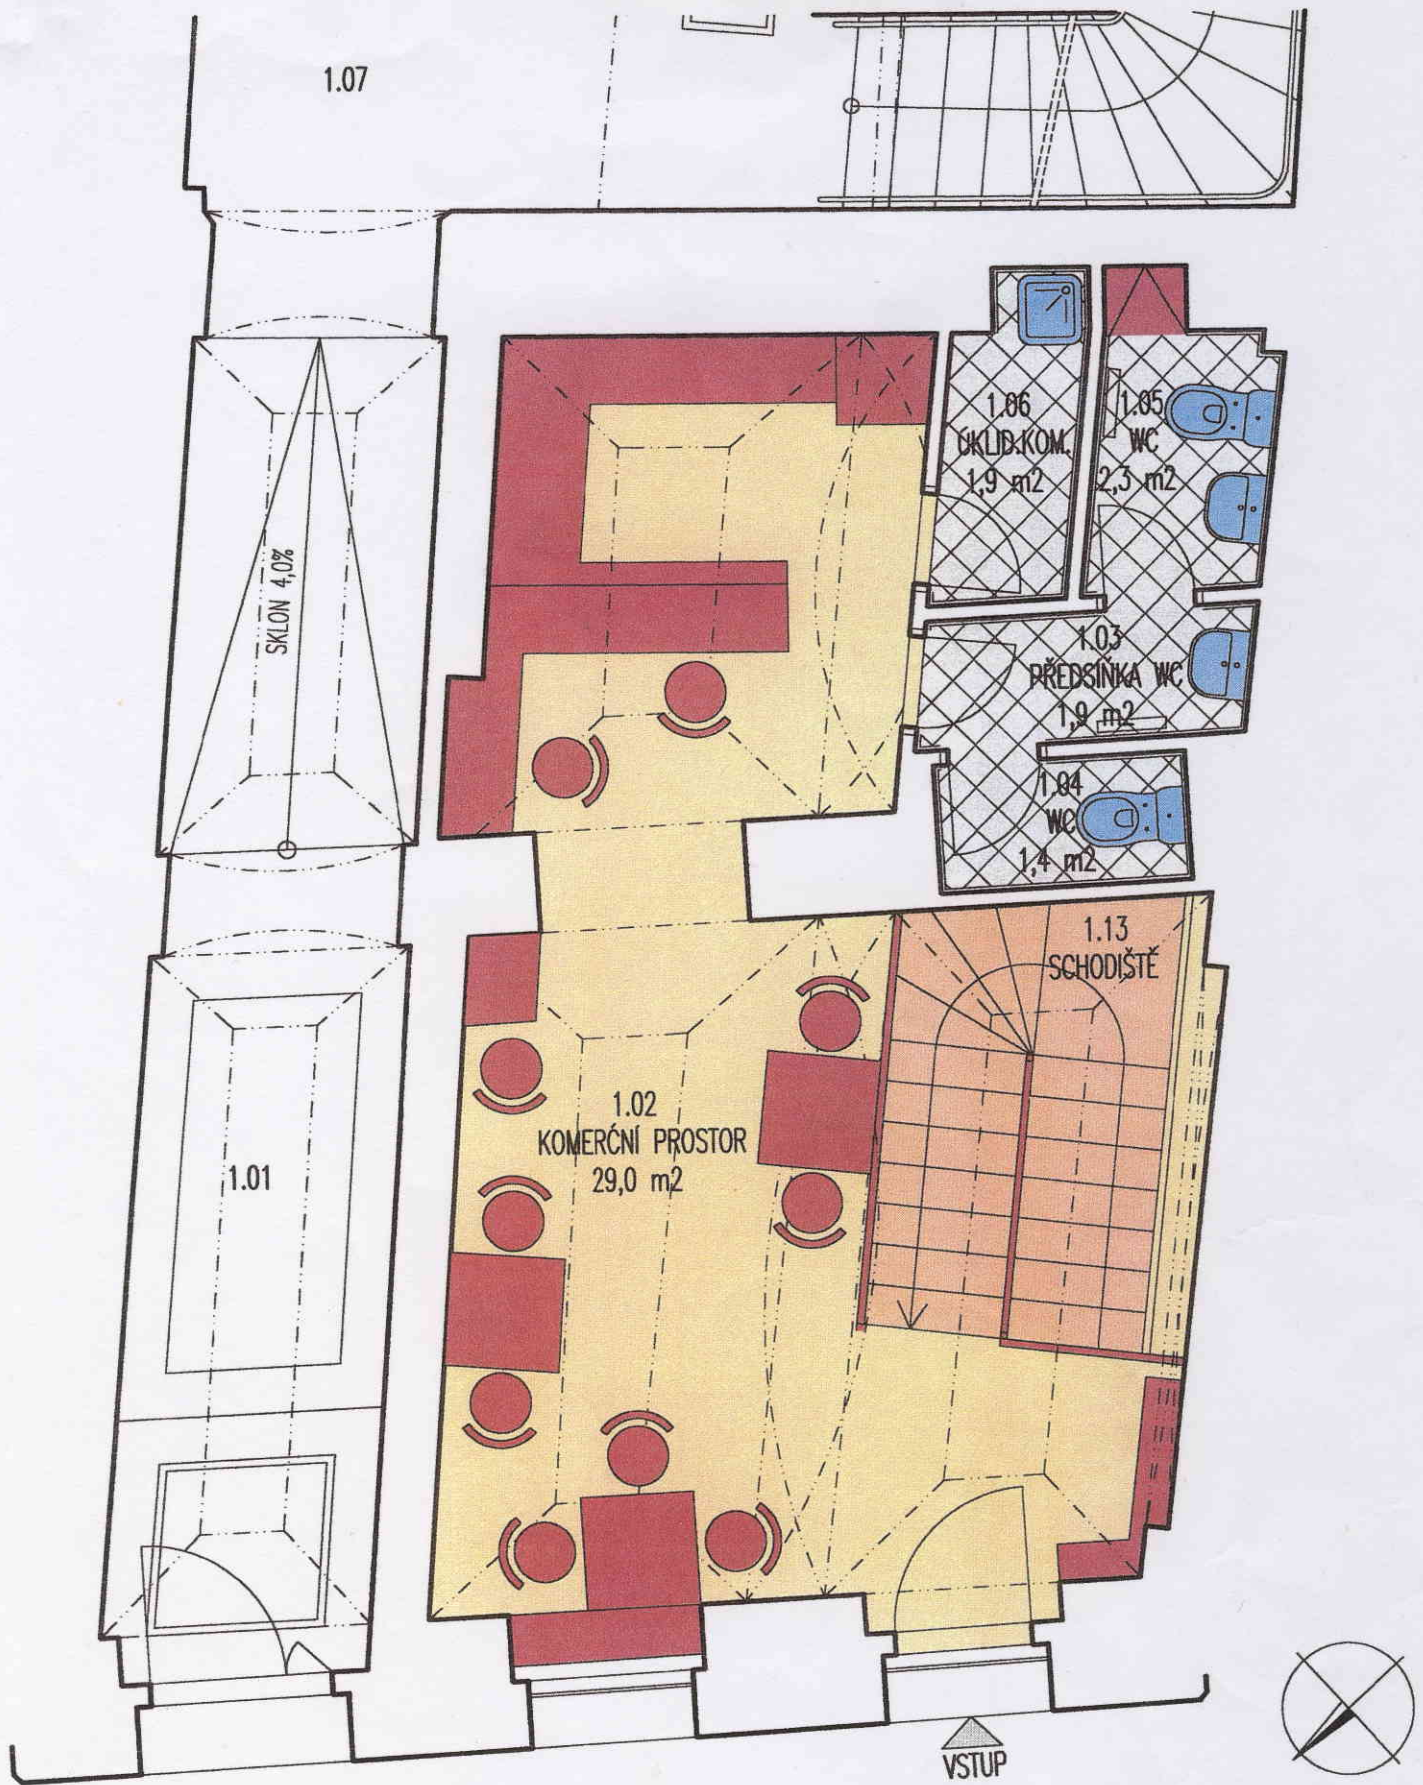


MARKETINGOVÁ DOKUMENTACE INTERIÉRŮ BYTŮ  
 OBYTNÝ DŮM PRAHA 2, KATEŘINSKÁ 10 M 1:50

**KOMERČNÍ PROSTORY 73,5 m<sup>2</sup>**

**PŘÍZEMÍ**

© NÁVRH ŘEŠENÍ JE PŘEDMĚTEM OCHRANY DLE AUTORSKÉHO ZÁKONA

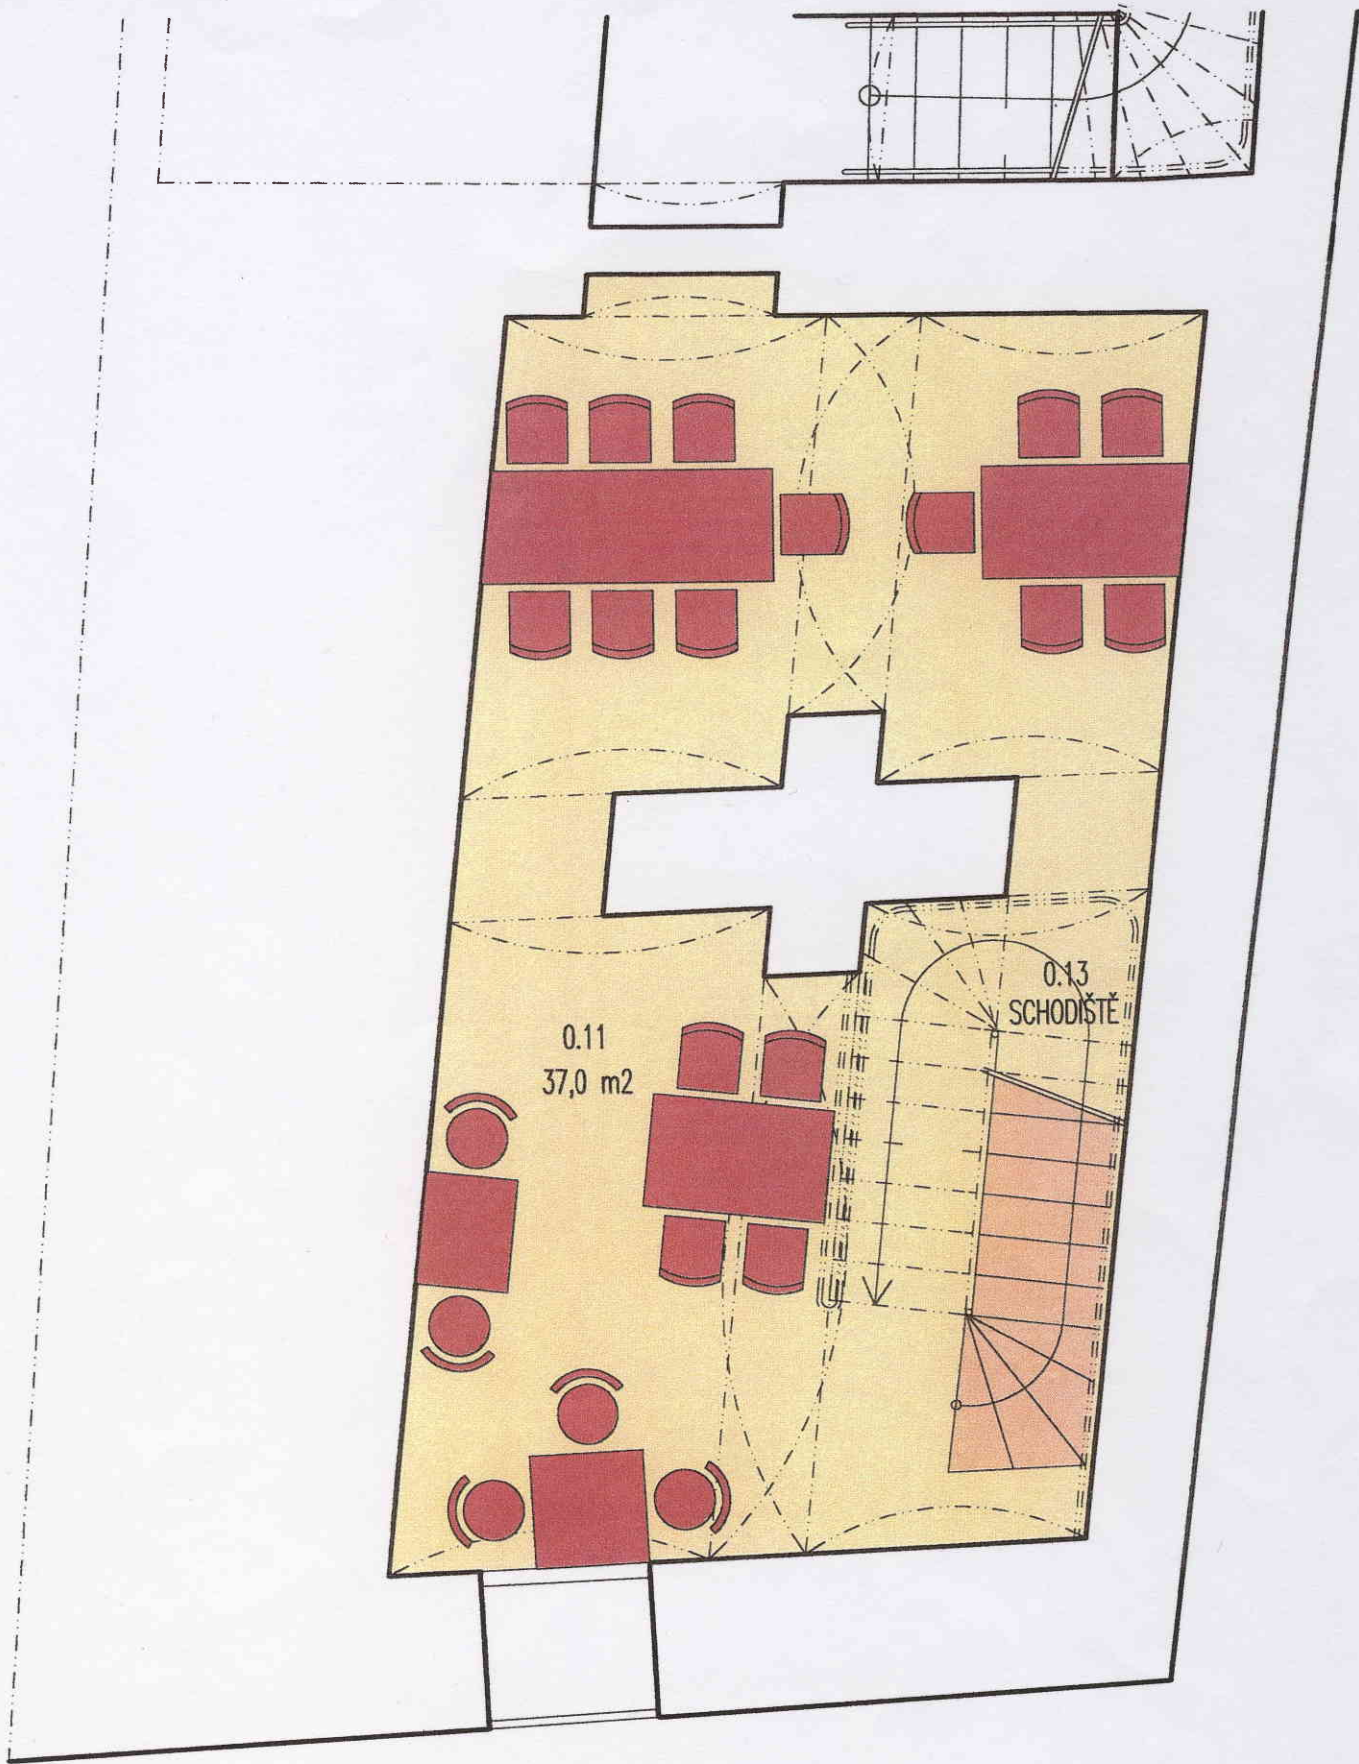

SUTERÉN