

Ing. Václav Ureš

projekty vodohospodářských staveb a inženýrských sítí

2

Mariánské údolí 126, 261 01 Příbram II, tel.: 318 633 038, IČO 40897656

Stavba : **ROZŠÍŘENÍ KANALIZACE PRO RD
NA POZEMCÍCH PARC. Č. 273/27-30
V K.Ú. ZBENICE - ZMĚNA Č. 1**


Místo : k.ú. Zbenice, obec Zbenice,
okres Příbram, Středočeský kraj

Investor : Obec Zbenice
Zbenice čp. 61
262 31 Milín

Stupeň : **projekt pro stavební povolení**

Seznam příloh :

- | | |
|-------------------------|------------|
| 01. Technická zpráva | |
| 02. Katastrální mapa KN | M 1 : 2880 |
| 03. Situace stavby | M 1 : 500 |


Zodp. projektant : Ing. Václav Ureš
Mariánské údolí 126, 261 01 Příbram II



Datum : 06 / 2007



Číslo zak. : 23 / 2007

Ing. Václav UREŠ
projekty vodohospodářských staveb
a inženýrských sítí
Mariánské údolí 126, 261 01 Příbram II
tel.: 0309-633 038, IČO 408 976 56

Rozšíření


PP-B SN8 de =
PP-B SN8 de =

k.ú. Zbenice

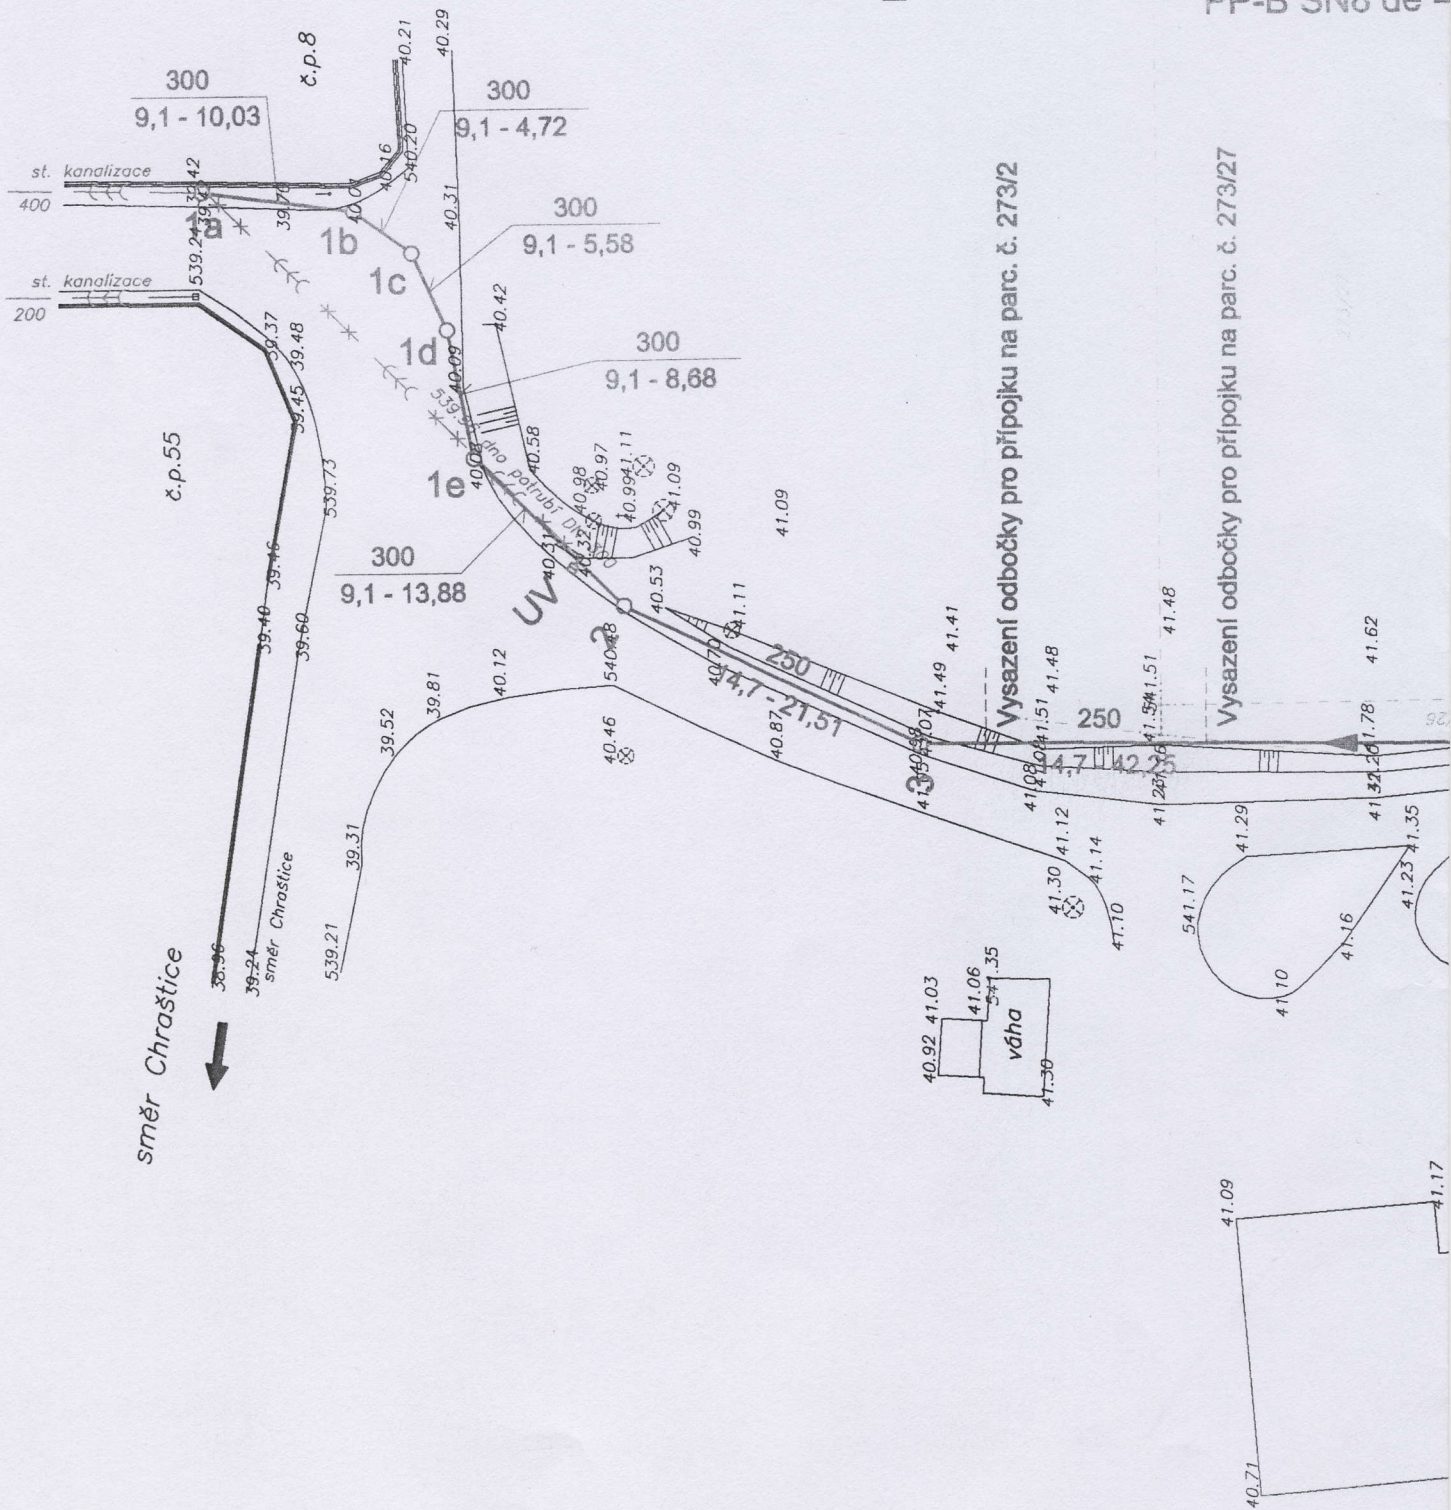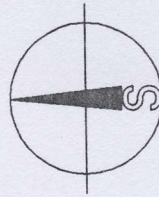

í kanalizace

280 mm - dl. 122,38 m
335 mm - dl. 38,95 m

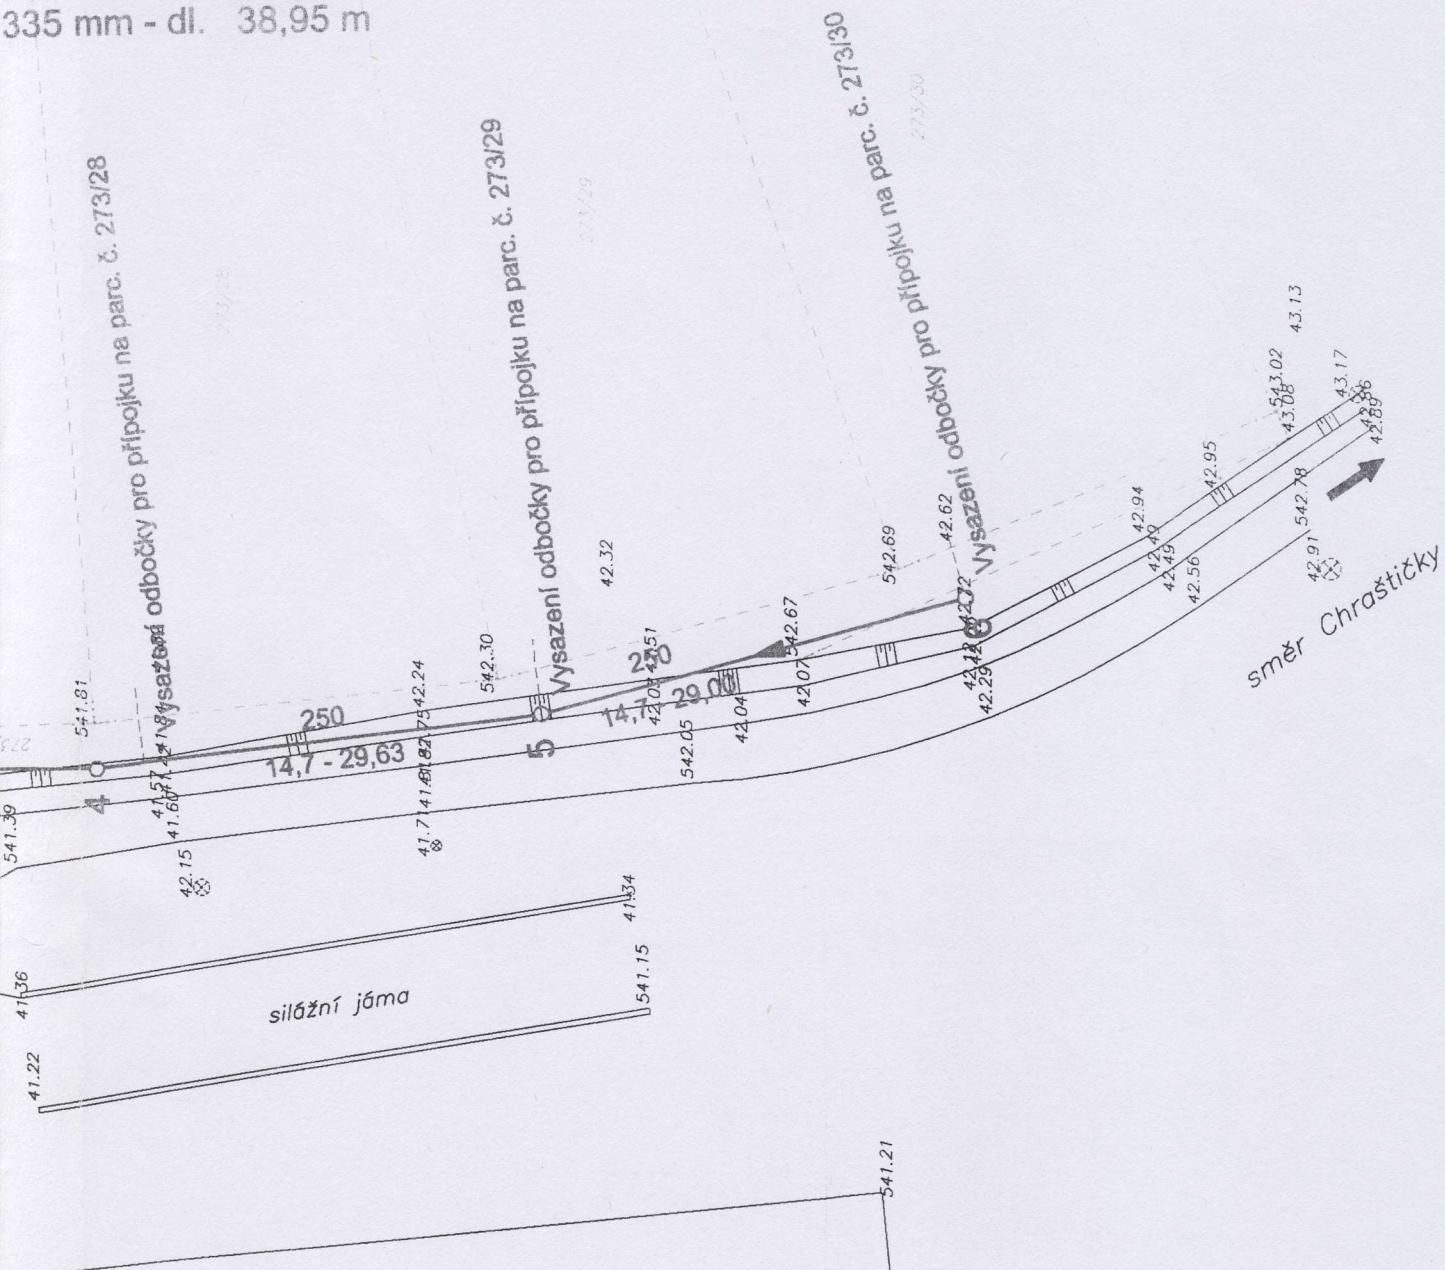

kravín

SITUACE STAVBY - ZMĚNA Č. 1

M 1 : 500

Příloha č. 03